
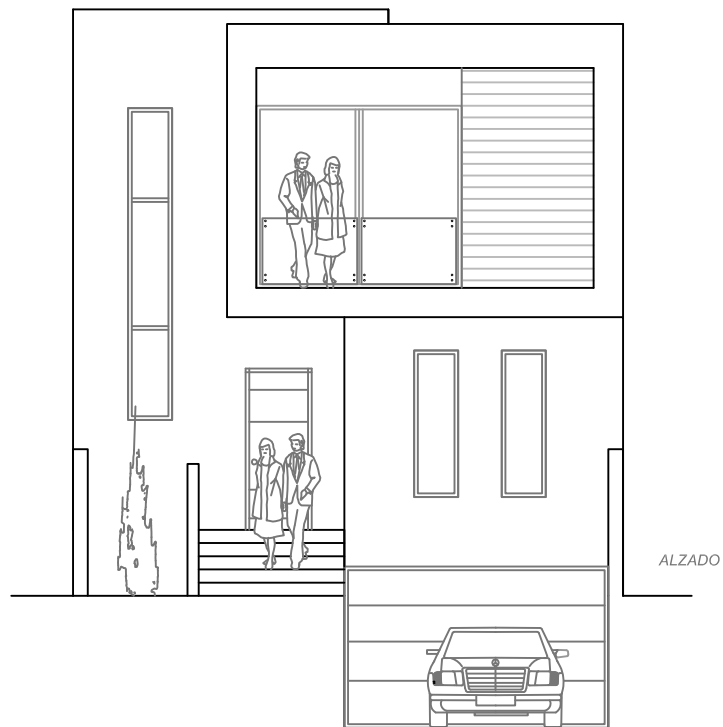


PLANTA SOTANO

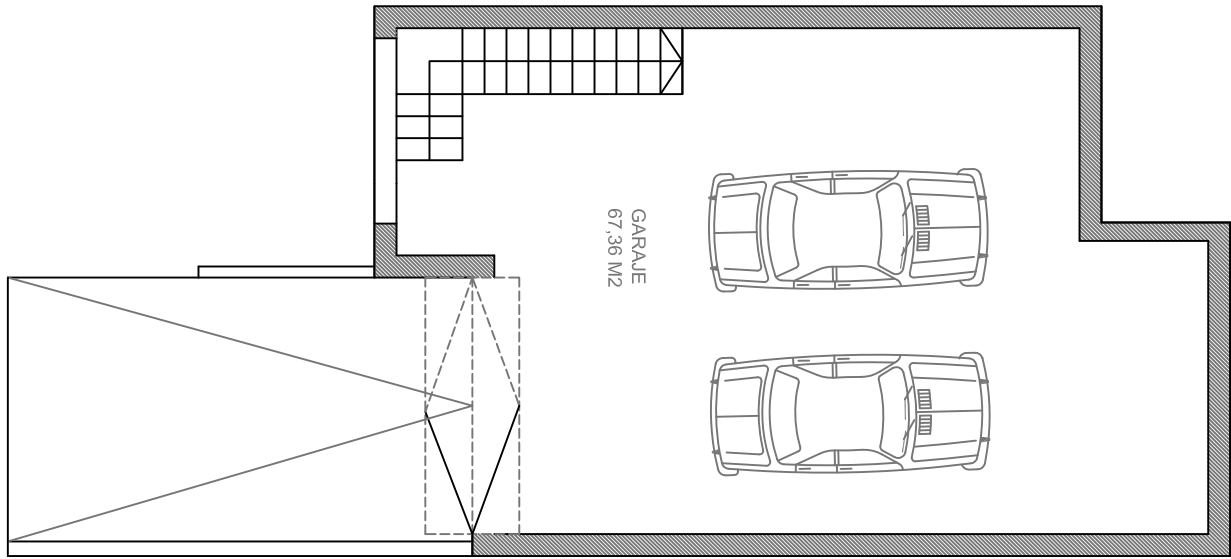

VIVIENDA DE 4 DORMITORIOS EN 2 PLANTAS + SOTANO

PROYECTO BASICO VIVIENDA UNIFAMILIAR ADOSADA	ARQUITECTO RUBÉN FERNÁNDEZ FERNÁNDEZ CIGARCILASO DE LA VEGA, 5 - ILLESCAS (TOLEDO)	PLANO DISTRIBUCION Y SUPERFICIES	ESCALA 1/100 FECHA ABRIL 2019	00
	SITUACIÓN CALLE GLORIA FUERTES ILLESCAS (TOLEDO)	PROPIEDAD TREINTO ARQUITECTURA SL		